

kp engineering GbR

# Maßnahmenblatt SHA 190.1

Geislinger Straße

Gehweg (Breite 2.10m)

Ende

Anfang


N			
M			
L			
K			
J			
I			
H			
G			
F			
E			
D			
C			
B			
A	29.06.21	Umlegung des Schutzstreifens auf die gegenüberliegende Straßenseite	LT
Index	Datum	Änderung	Kürzel

VORABZUG

## Zeichenerklärung

### Planung

- Richtungspfeile (geradeaus)  
Länge: 1.50 m
- Piktogramm Radfahrer  
Länge: 1.00 m und Höhe: 1.30 m
- Leitlinie, Radschutzstreifen  
unterbrochene Leitlinie, Schmalstrich 1:1.1: Breite 0.12 m; Länge 1.00 m; Lucke 1.00 m

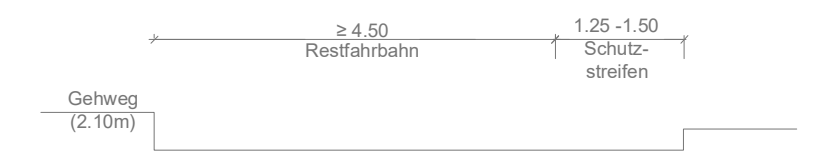

Bauherr:

**Landratsamt Schwäbisch Hall**  
Karl-Kurz-Straße 44  
74523 Schwäbisch Hall

Projekt: Radschutzstreifen Landkreis Schwäbisch Hall  
Braunsbach (L1036) - Maßnahmenblatt SHA 190.1

Ortsteil: Braunsbach

Plan: Lageplan - Geislinger Straße/Ortsende

Projekt-Nr.: 21LA-001

Aufgestellt: Schwäb. Hall, den \_\_\_\_\_

Ingenieurbüro

Planungsstand: Entwurf

Anerkannt: Schwäbisch Hall, den \_\_\_\_\_

Die Bauherrschaft

Gez./KZ: 09.06.21 RF

Anlage/Index: 5.2.2.1A

Gepr./KZ: Maßstab 1:500

Der Plan ist urheberrechtlich geschützt.  
Jegliche Vervielfältigung und/oder  
Weitergabe an Dritte ist mit dem Verfasser  
im Vorfeld abzuklären.

Sämtliche Informationen und Vorgaben sind  
vor Ausführung baurechtlich zu  
überprüfen. Unstimmigkeiten sind dem  
Verfasser und/oder der Bauleitung  
unverzüglich mitzuteilen!

Schillerstraße 40  
74523 Schwäbisch Hall

Telefon 0791 95171 - 0  
E-Mail: info@kp-engineering.de  
Internet: www.kp-engineering.de

Wasserwirtschaft | Abwasserbeseitigung | Straßenbau | Vermessung

Blattgröße: 0.900 m x 0.297 m = 0.267 m<sup>2</sup>