
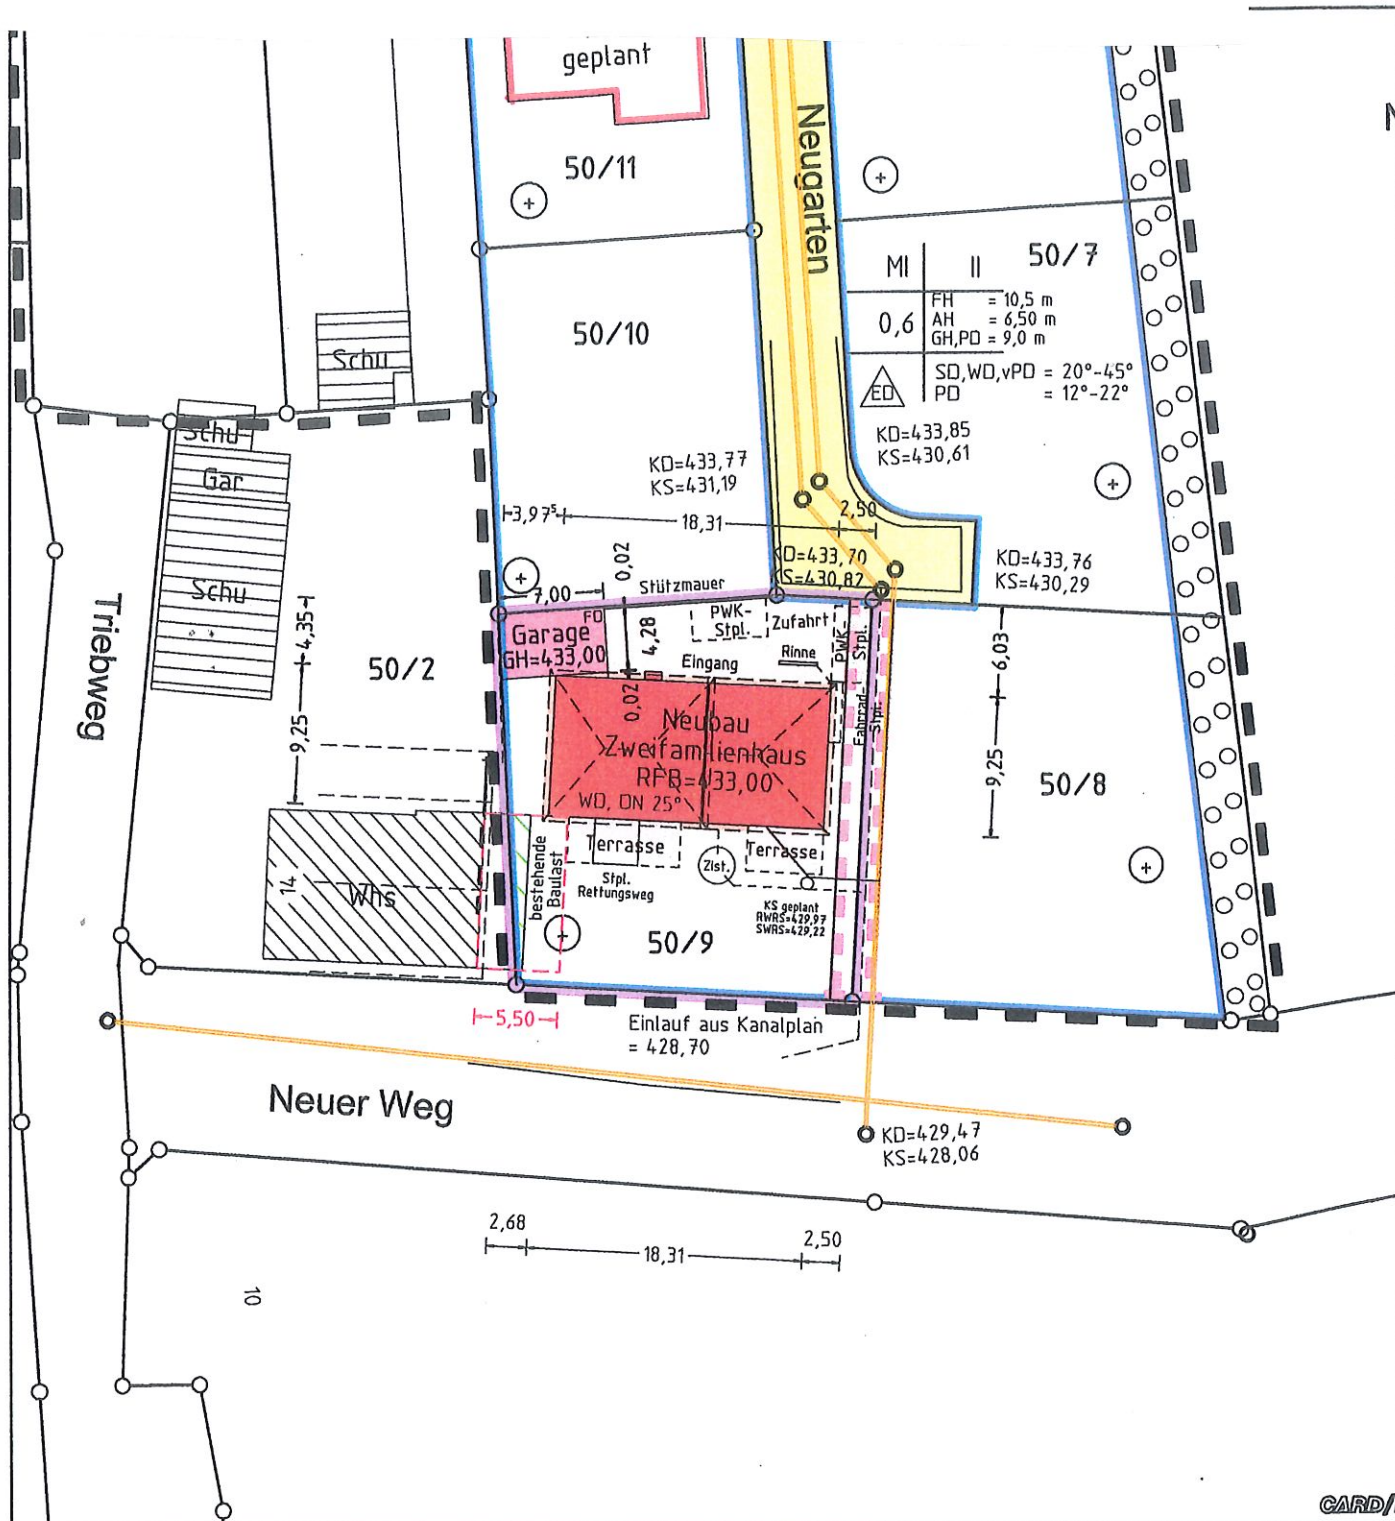


Drucksache Nr. 131/2021

Kenntnisgabeverfahren: Neubau Zweifamilienhaus mit Garage
Flst. 50/9, Gemarkung Jungholzhausen

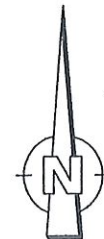

Maßstab 1:500


Lageplan zum Bauantrag
14.10.2021

Die angegebenen Höhen sind dem Bebauungsplan entnommen u. können vom best. Ausbau abweichen.

Unterirdische Leitungen sind dem Planfertiger nicht bekannt und im vorl. Plan nicht enthalten
Kanalschächte sind in der Örtlichkeit aufgenommen.

Auszug aus dem Liegenschaftskataster
u. Einzeichnung gem. §4 Abs.3-5 LBOVVO

Dipl.-Ing. (FH)
JÜRGEN CORNEHL
Sachverständiger nach
§ 5 Abs. 2 LBOVVO B-W
Damaschkestraße 36
74472 NECKARSULM
Tel. 07132/1706617 Fax 1708618
E-Mail: info@cornehl-wozny.de
Ingenieur für
Vermessung BDB

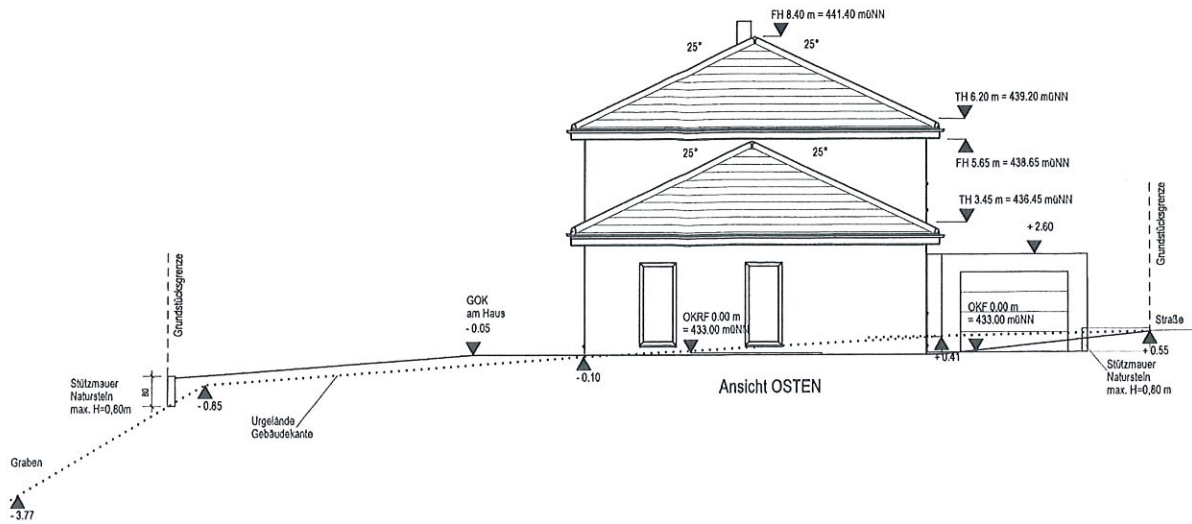

Unterschrift Bauherr/-in

Unterschrift Planer/-in



Town & Country HAUS

Projekt: Zweifamilienhaus mit Garage
B-Plan "Neugarten"
Neugarten
74542 Braunsbach OT Jungholzhausen

Bauherr: Ferdinand Deuber
Eisenbergstraße 29
74542 Braunsbach

Planer: Dipl.-Ing. Birgit Döhltsch
Friedrich-Naumann-Straße 7
39108 Magdeburg
Tel. 0391/55749110

Bauart:	Ansicht:
Maßstab:	1 : 100
Datum:	14.10.2021

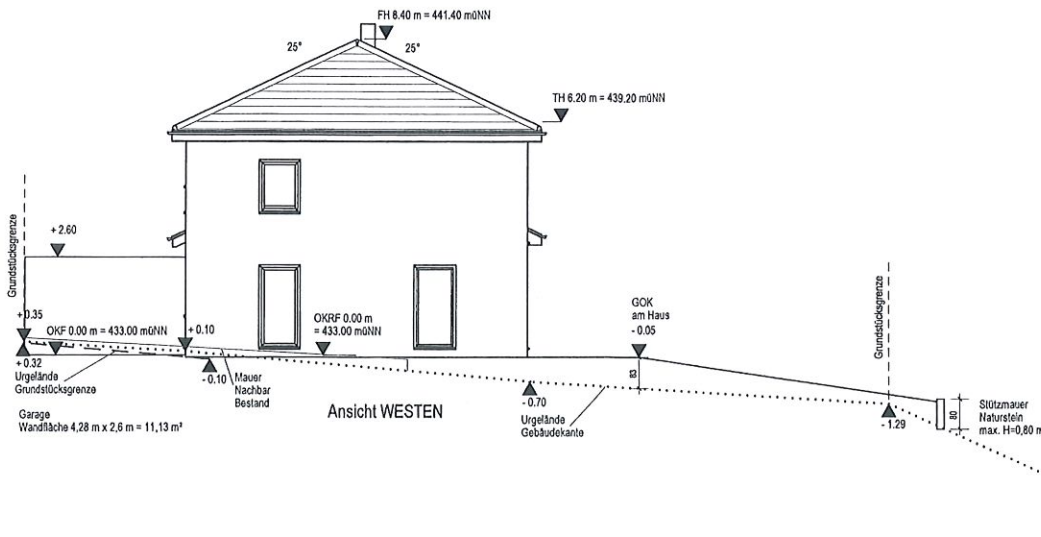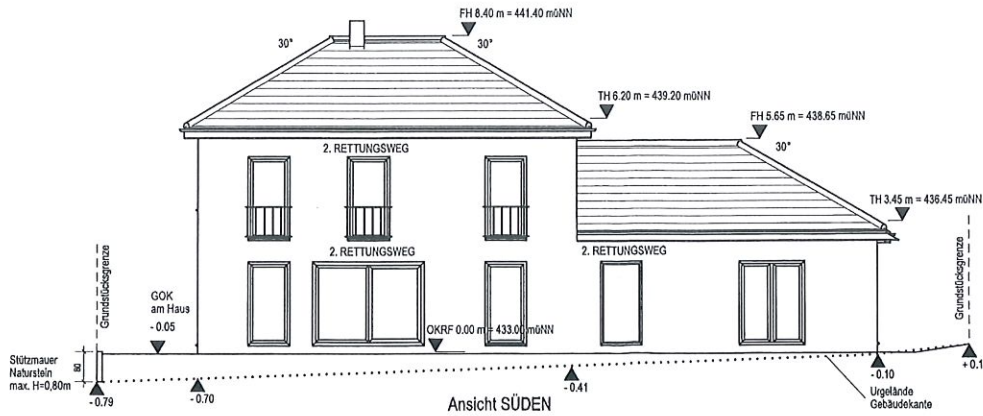

Unterschrift Bauherr/-in

Unterschrift Planer/-in


Town & Country HAUS

Projekt: Zweifamilienhaus mit Garage
B-Plan "Neugarten"
Neugarten
74542 Braunsbach OT Jungholzhausen

Bauherr: Ferdinand Deuber
Eisenbergstraße 29
74542 Braunsbach

Planer: Dipl.-Ing. Birgit Döhltsch
Friedrich-Naumann-Straße 7
39108 Magdeburg
Tel. 0391/55749110

Bauart:	Ansicht:
Maßstab:	1 : 100
Datum:	14.10.2021

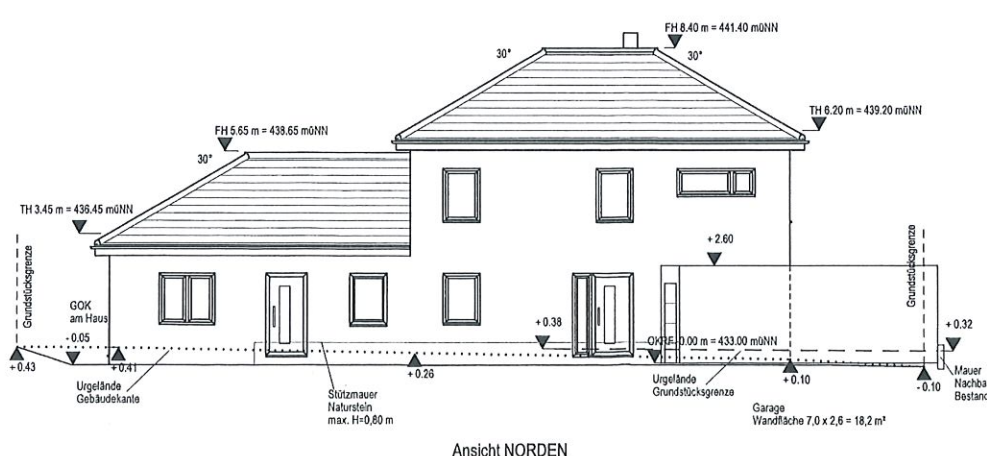



HEIMANN
FRIEDRICH HEIMANN ARCHITECT BD
21/1-74523 Schw. Hall
474 • Fax: 490 473

Gemeinde: Braunsbach
Kreis: Schwäbisch Hall
Regierungsbezirk: Stuttgart

BAUANTRAG NUTZUNGSÄNDERUNG

NUTZUNGSÄNDERUNG DES
BESTEHENDEN GEWÖLBKELLERS
VON GETRÄNKELAGER ZU
VERANSTALTUNGSRAUM
IM SCHLOSS 7
74542 BRAUNSBACH

BAUHERR:
ALEXANDER MEYER-BENZ
IM SCHLOSS 10
74542 BRAUNSBACH

**GRUNDRISS
UG GEWÖLBKELLER
TREPPENRAUM UG-EG
SCHNITT A-A TREPPENRAUM**

M 1:100
ANERKANNT: DER BAUHERR

08.10.2021

GEFERTIGT: 08.10.2021

R. SCHUHMAN



DIPLOM.-ING. (FH) FREIER ARCHITEKT

ÖDENBÜHLSTEIGE 21/1


74523 SCHWÄBISCH HALL

~~FON 0791 / 490 474~~

FAX 0791 / 490 473

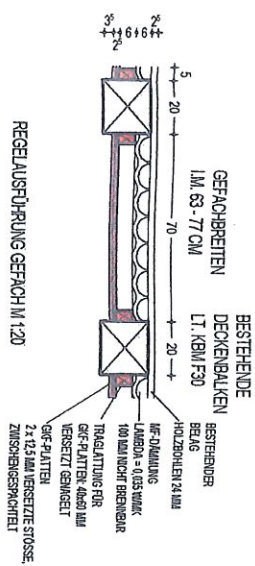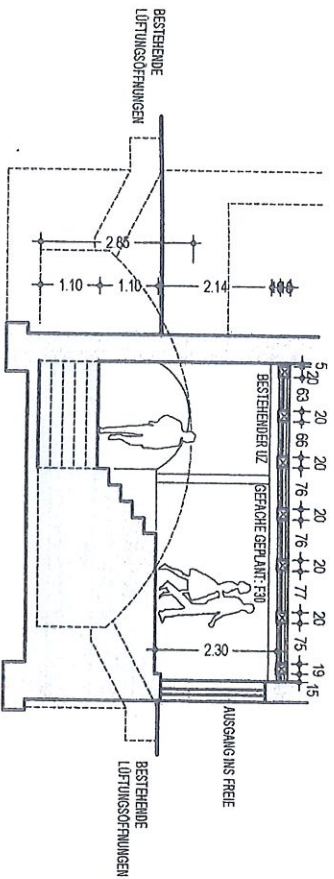

SCHNITT A-A M 1:100

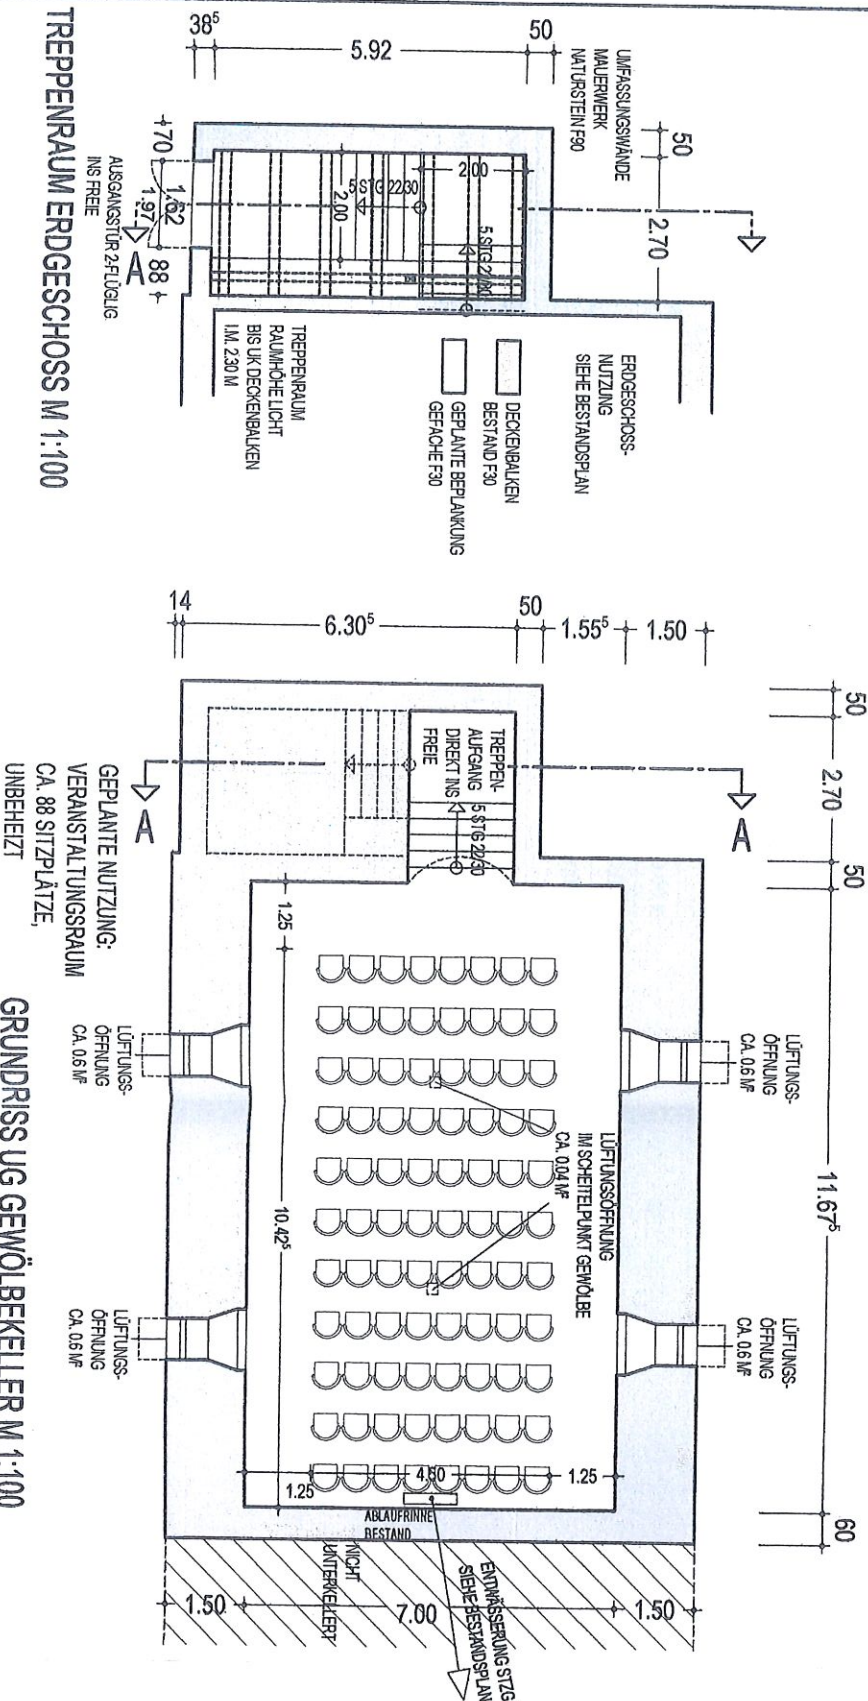

M 1:100

1,100