Lageplan

zeichn. Teil zum Bauantrag gem. §4 LBOVVO

Kreis Schwäbisch Hall
Gemeinde Braunsbach
Gemarkung Steinkirchen

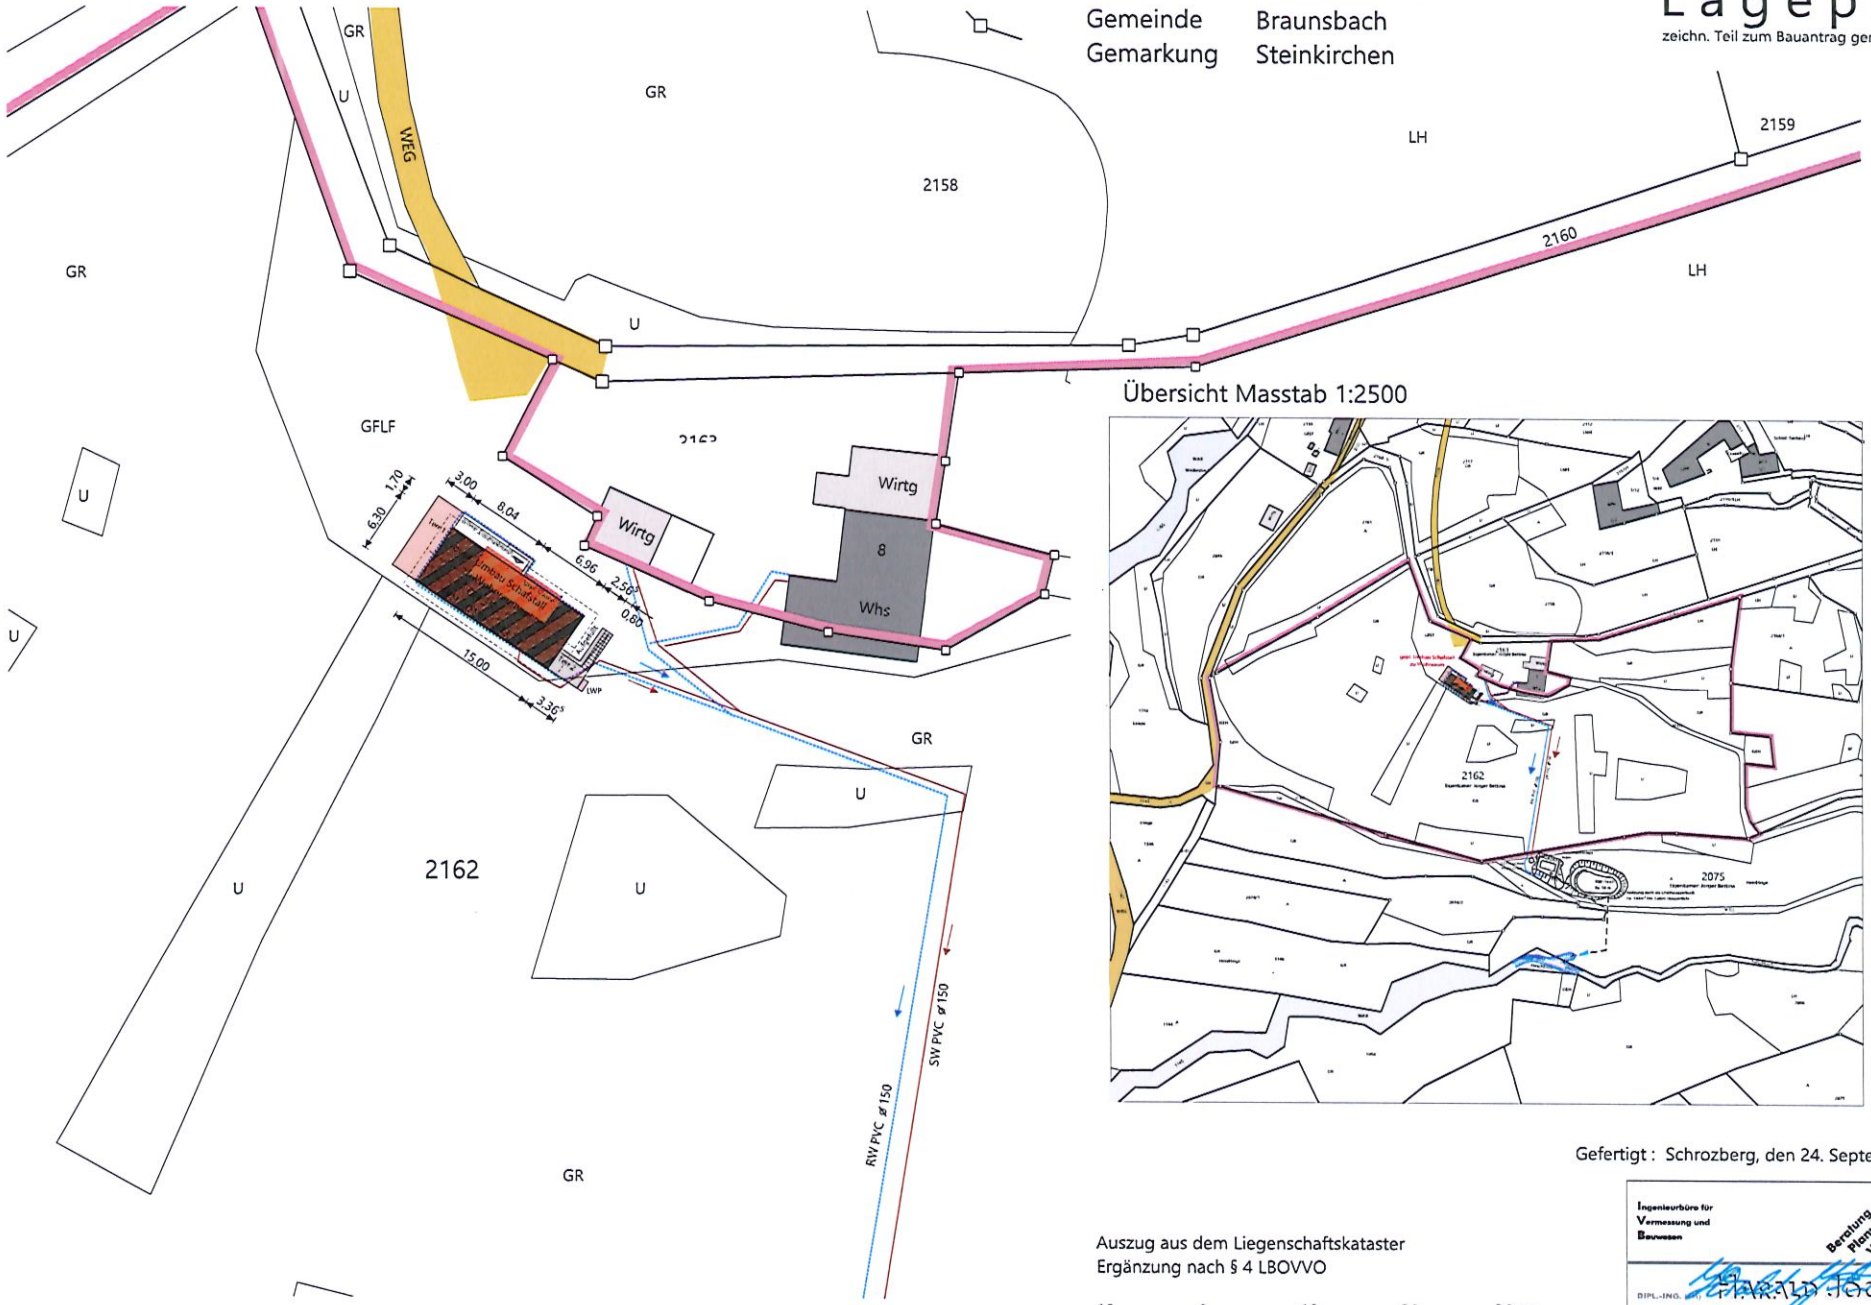

Übersicht Masstab 1:2500

Auszug aus dem Liegenschaftskataster
Ergänzung nach § 4 LBOVVO

10 0 10 20 30 m

M = 1 : 500

Gefertigt : Schrozberg, den 24. September 2025

Ingenieurbüro für Vermessung und Bauwesen
Beratung Planung Vermessung Bauleitung
DIPL.-ING. HARALD JOCHNER
Vermessungsingenieur, Sachverständiger nach §5 (2) d. LBOVVO
Speckheimer Straße 108 74575 Schrozberg Telefon 07935/722333
Mobil 0172 6302271 info@jochner.com Telefax 07935/722334