

GEGENSTAND

Vorhabenbezogener Bebauungsplan „Beck Holzbau 1904 II“
Aufstellungsbeschluss

SACHVERHALT

Durch den vorhabenbezogenen Bebauungsplan „Beck Holzbau 1904 II“ soll auf dem Flurstück 81, Gemarkung Jungholzhausen (siehe Anlage) eine planungsrechtliche Voraussetzung für ein Gewerbegebiet entstehen.

FINANZIELLE AUSWIRKUNGEN

-

BESCHLUSSVORSCHLAG

Der Gemeinderat stimmt dem Aufstellungsbeschluss zum vorhabenbezogenen Bebauungsplan „Beck Holzbau 1904 II“ in Jungholzhausen zu.



6702

LANDREIS SCHWABISCH HALL
GEMEINDE BRAUNSACH

VORHABENBEZOGENER BEBAUUNGSPLAN
"BECK HOLZBAU 1904 II"
IN JUNGHOLZHAUSEN

1:1.000

AUFSTELLUNGSBESCHLUSS AM 14.09.2022

14.09.2022

14.09.2022


ZEICHENERKLÄRUNG (innerhalb des Geltungsbereichs)

- Grenze des räumlichen Geltungsbereiches (§ 9 Abs. 7 BauGB)
- gemäß § 33 NatSchG geschütztes Biotop (Amtliche Kartierung)
- Bestehende Grundstücksgrenzen

ZEICHENERKLÄRUNG (außerhalb des Geltungsbereichs)

- Geltungsbereiche (im Verfahren)



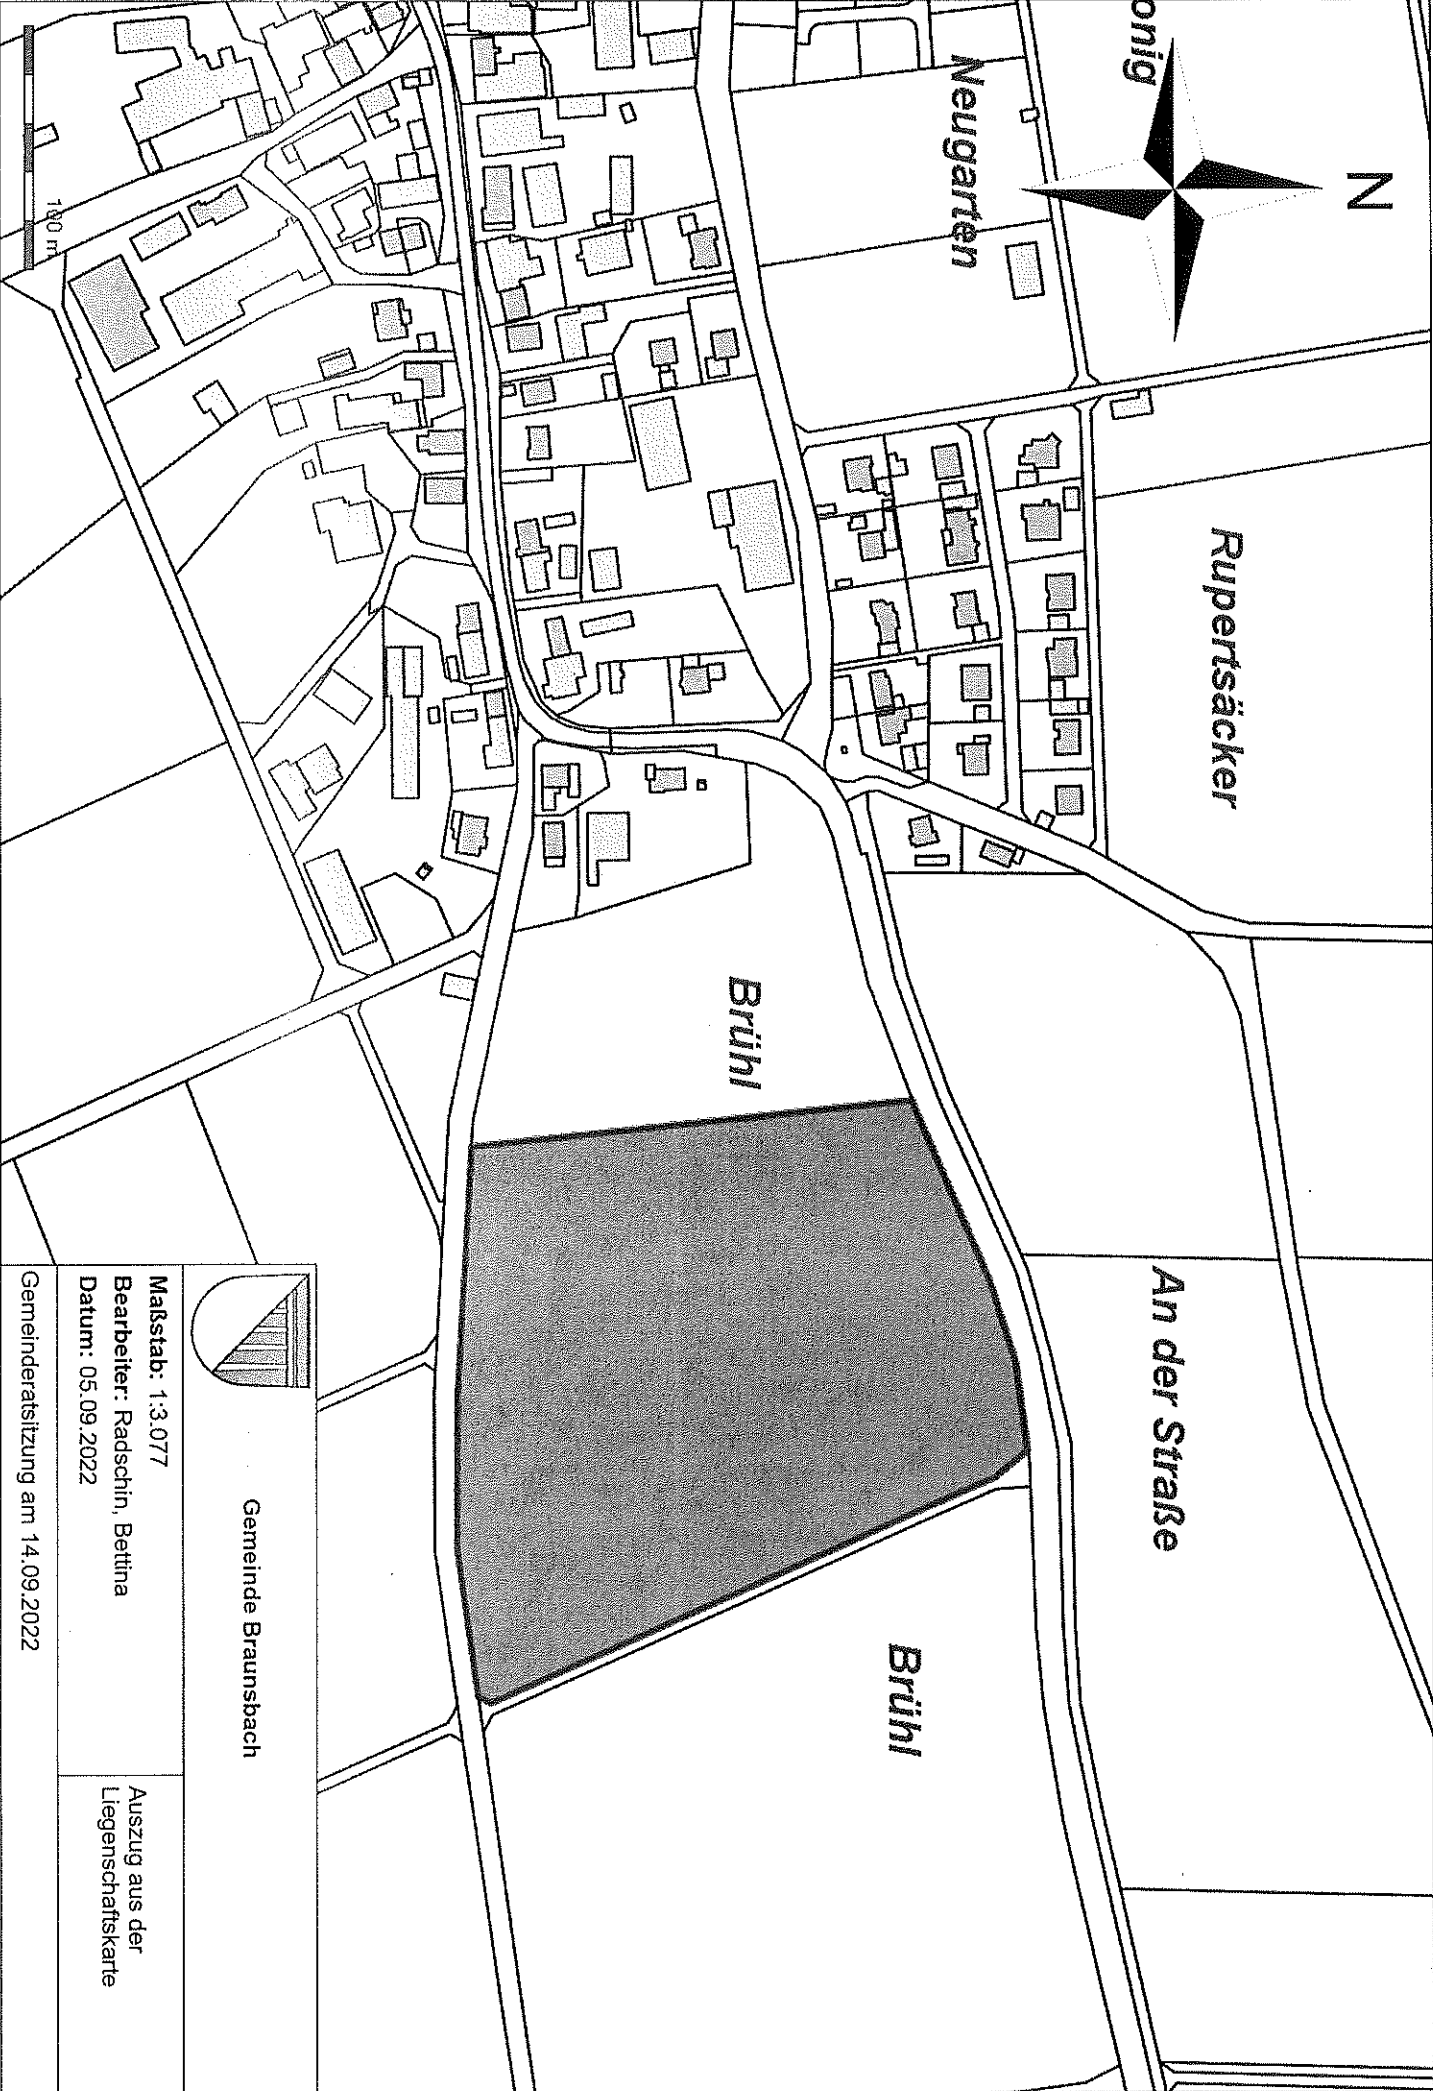

N

onig


Neugarten

Rupertsäcker

Brühl

Brühl

An der Straße

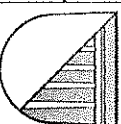

Gemeinde Braunsbach

Maßstab: 1:3.077

Bearbeiter: Radschin, Bettina

Datum: 05.09.2022

Auszug aus der
Liegenschaftskarte

Gemeinderatsitzung am 14.09.2022