

**Nachtrag 2
zur öffentlich-rechtlichen Vereinbarung
vom 18.12.2003**

zwischen

der Stadt Schwäbisch Hall
- vertreten durch den Ersten Bürgermeister Herrn Klink

und

der Gemeinde Braunsbach
- vertreten durch Herrn Bürgermeister Harsch

wird über den Anschluss von Grundstücken auf Gemarkung Bühlerzimmern an die Abwasseranlage der Stadt Schwäbisch Hall im Bereich des Pumpwerks Veinau folgender Nachtrag zur öffentlich-rechtlichen Vereinbarung vom 18.12.2003 (geändert durch Nachtrag 1 vom 23.05.2019 / 28.05.2019) geschlossen:

Artikel 1

In § 2 wird folgender Satz eingefügt:
Das Einzugsgebiet wird um die Grundstücke Flurstück 42 und Flurstück 42/3 (Teilfläche) erweitert (Anlage 1).

Artikel 2


Die übrigen Bestimmungen gelten weiter.

Schwäbisch Hall, den
STADT SCHWÄBISCH HALL

Braunsbach,
GEMEINDE BRAUNSBACH

gez.
K l i n k
Erster Bürgermeister

gez.
H a r s c h
Bürgermeister

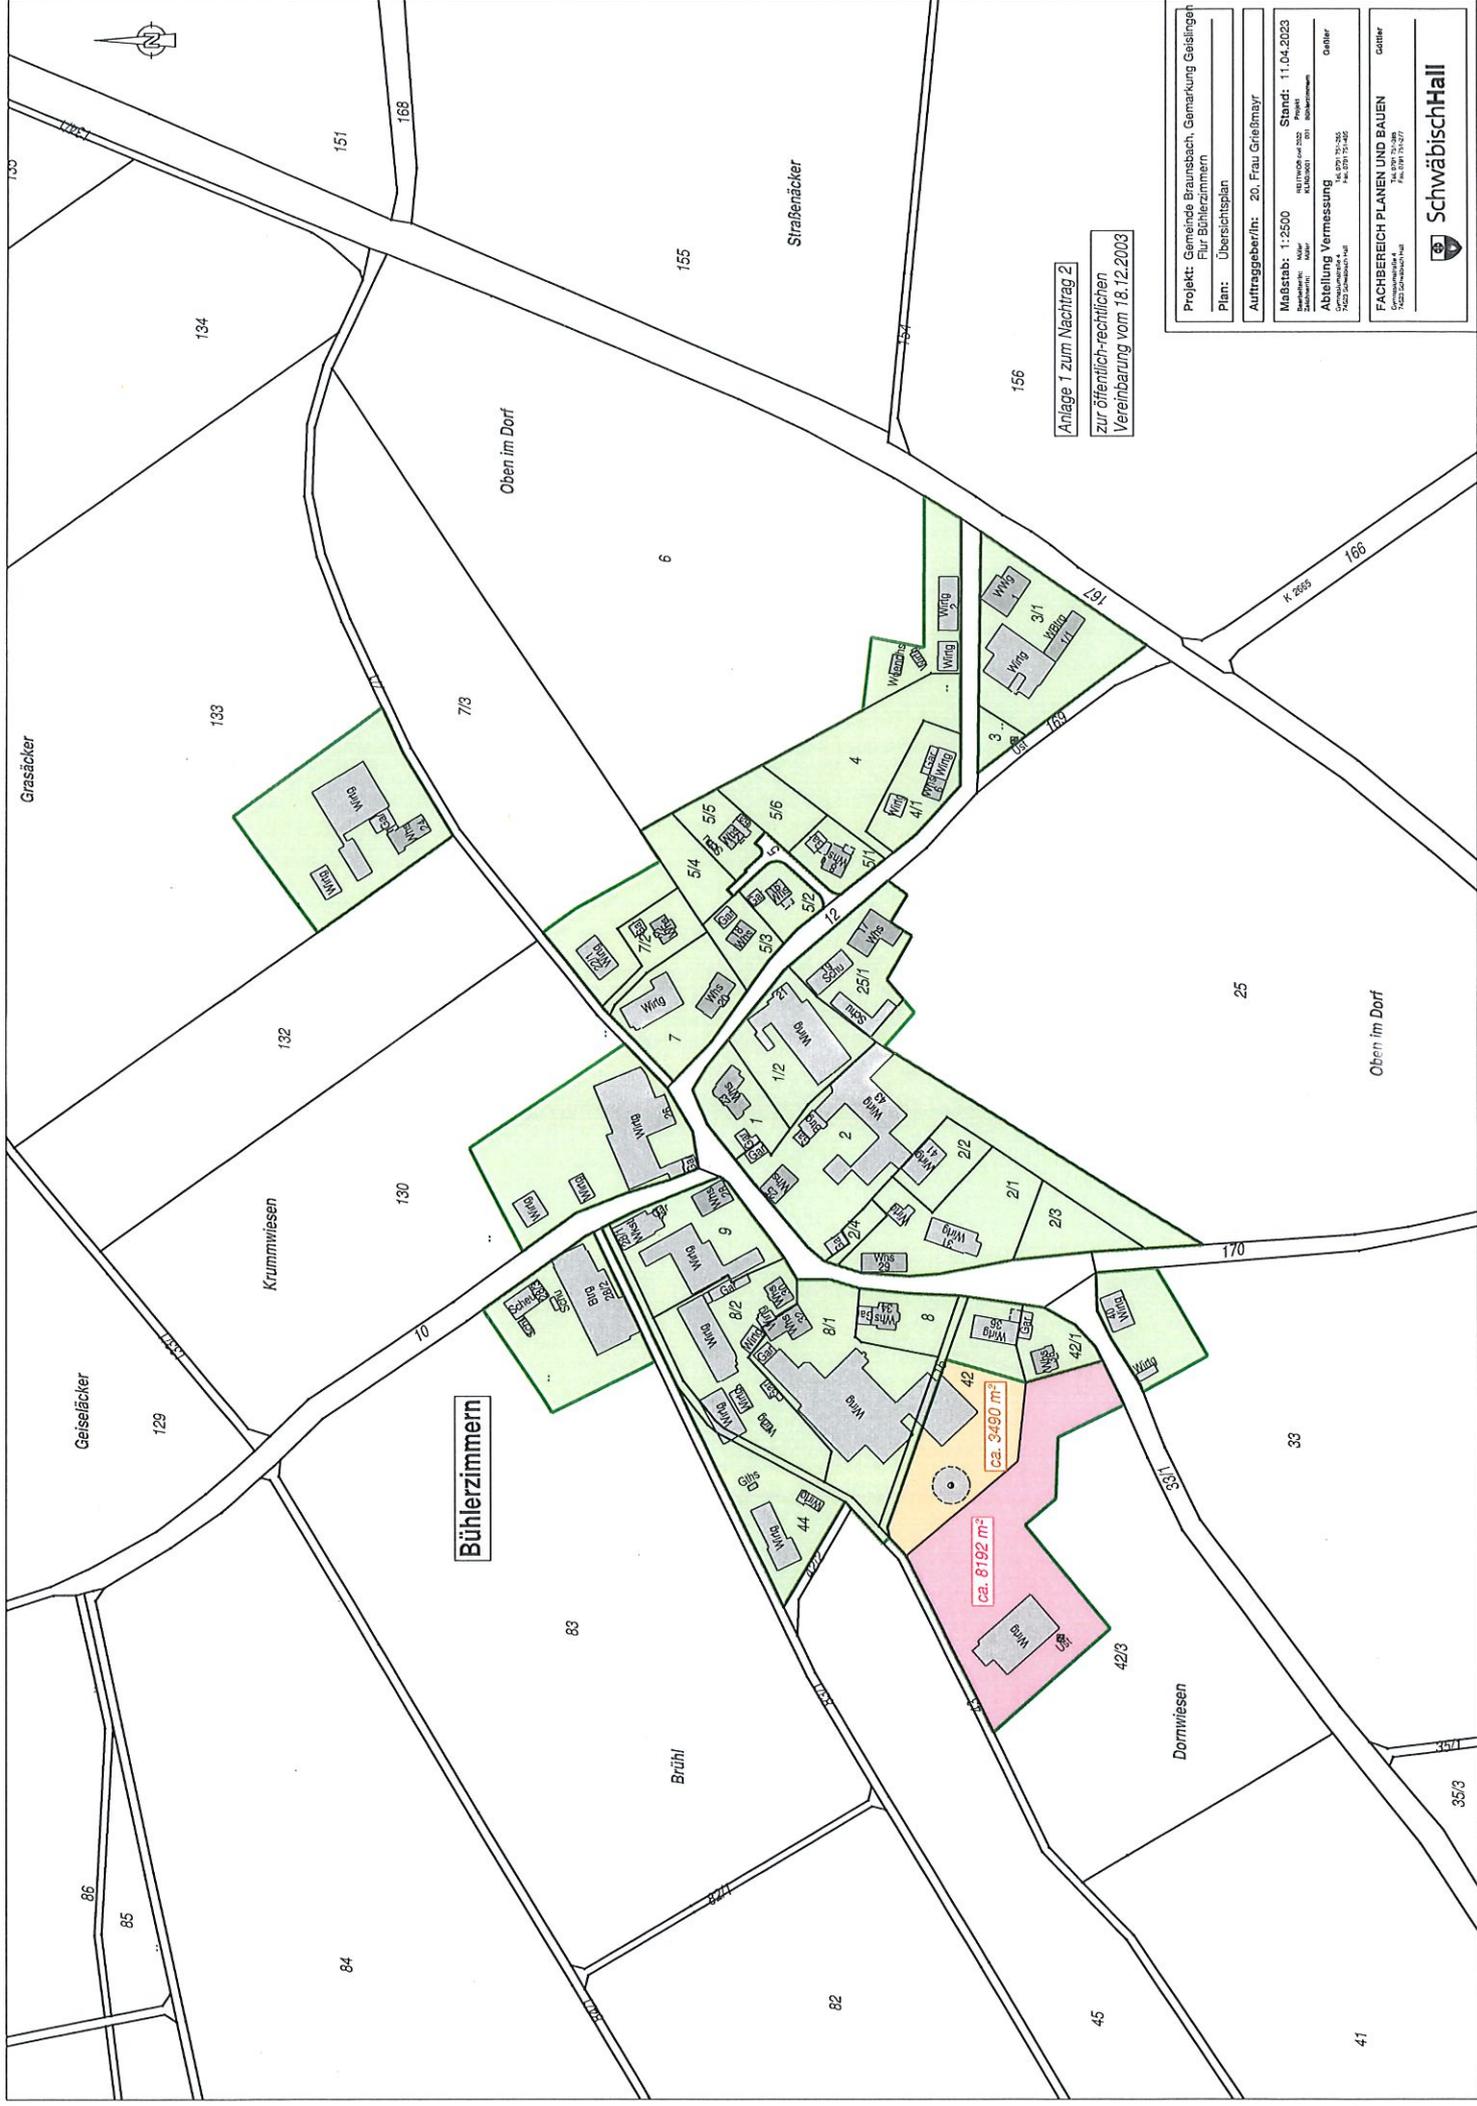

Anlage 1 zum Nachtrag 2
zur öffentlich-rechtlichen
Vereinbarung vom 18.12.2003

Projekt: Gemeinde Braunsbach, Gemarkung Gelsingen	
Plan: Übersichtsplan	
Auftraggeber/in: 20. Frau Größmayr	
Maßstab: 1:2500	Stand: 11.04.2023
Zeichner: [Name]	Proj. Nr.: [Nummer]
Abteilung Vermessung	
FACHBEREICH PLANEN UND BAUEN	
SchwäbischHall	

Bühlerzimmerm

ca. 8192 m²

ca. 3490 m²

Grasäcker

Gelseäcker

Krummwiesen

Brühl

Domwiesen

Oben im Dorf

Oben im Dorf

Straßenäcker