




Flurstück: 1251
Flur: Bächlingen
Gemarkung: Bächlingen

Gemeinde: Langenburg
Kreis: Schwäbisch Hall
Regierungsbezirk: Stuttgart

545256

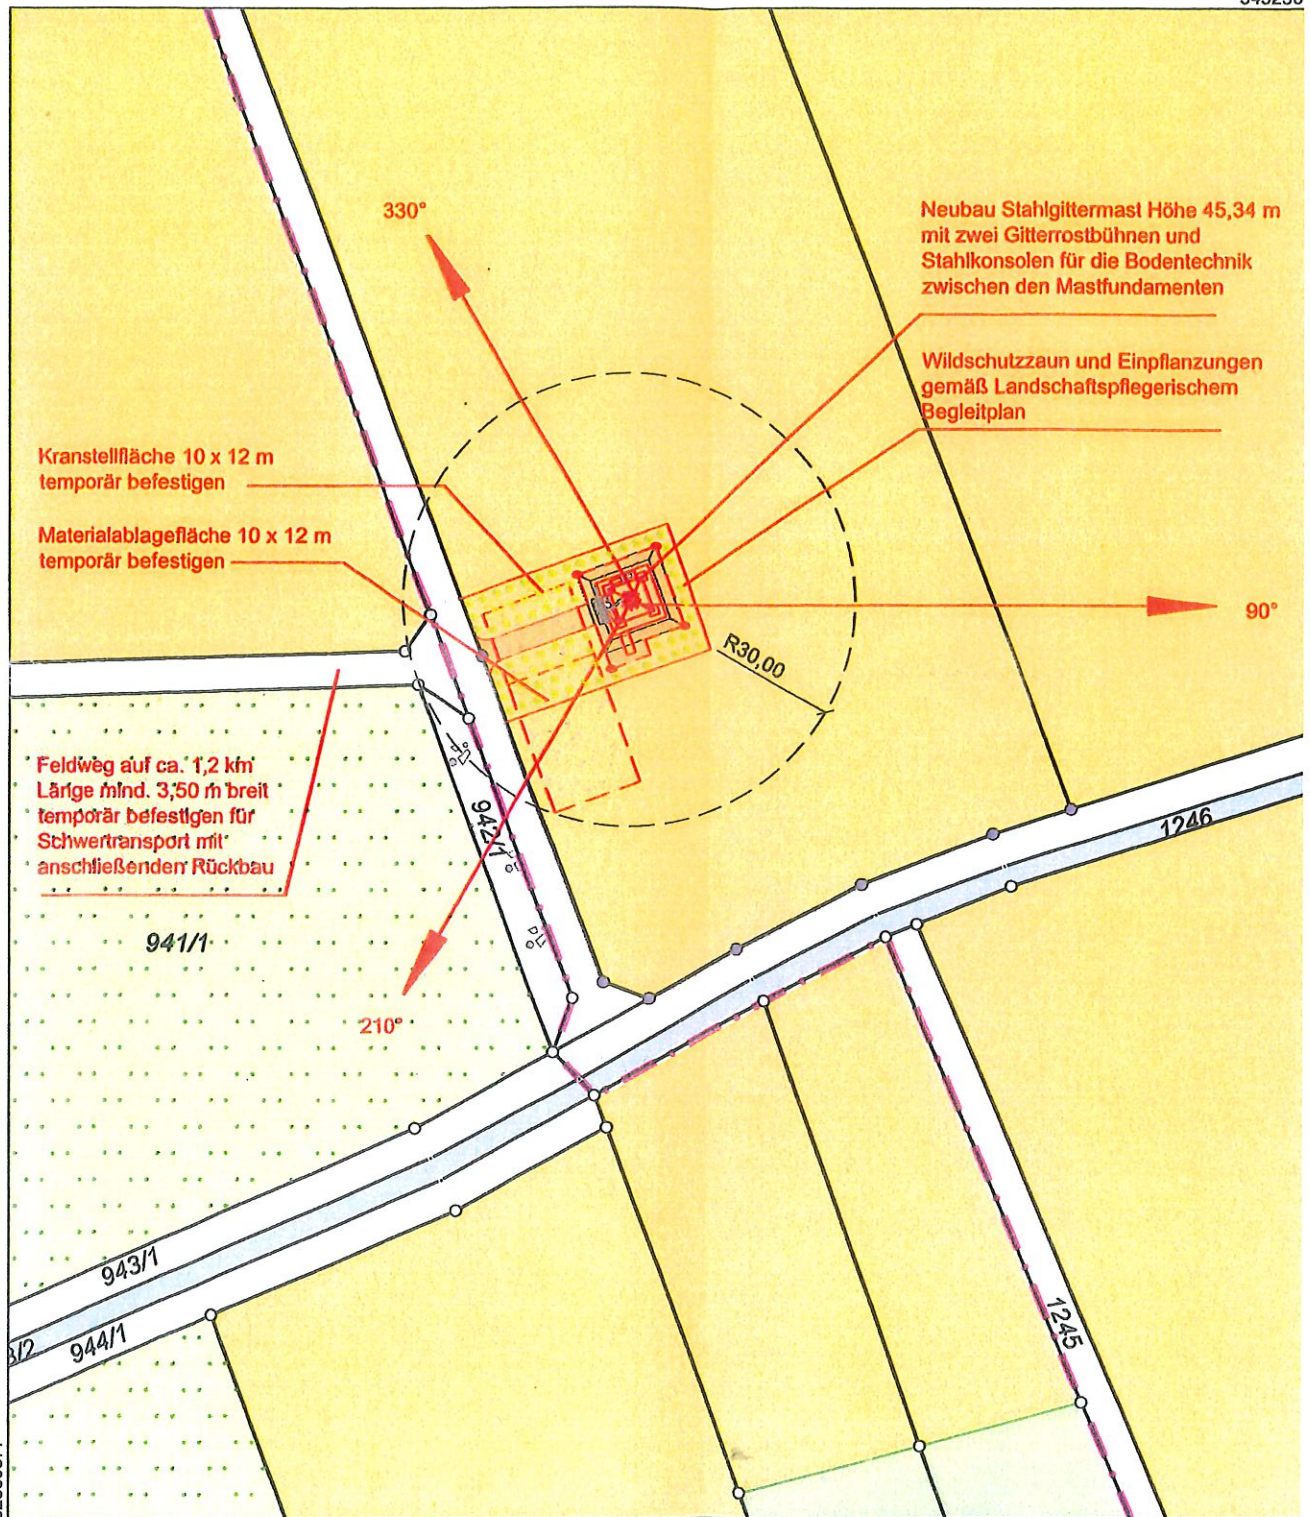

Maßstab 1:1000

10 20 30 Meter

op1

Die Basisinformationen und Basisdaten des Liegenschaftskatasters unterliegen dem
Verwendungsvorbehalt nach § 2 Abs. 3 und 4 des Vermessungsgesetzes vom 1. Juli 2006
(GBl. S. 469, 509), in der derzeit gültigen Fassung. Sie dürfen vom Empfänger nur für den
Zweck verwendet werden, zu dem sie übermittelt worden sind. Eine Verwendung für andere
Zwecke ist nur zulässig, wenn die Vermessungsbehörde eingewilligt hat.